



NYTT PLAN 1

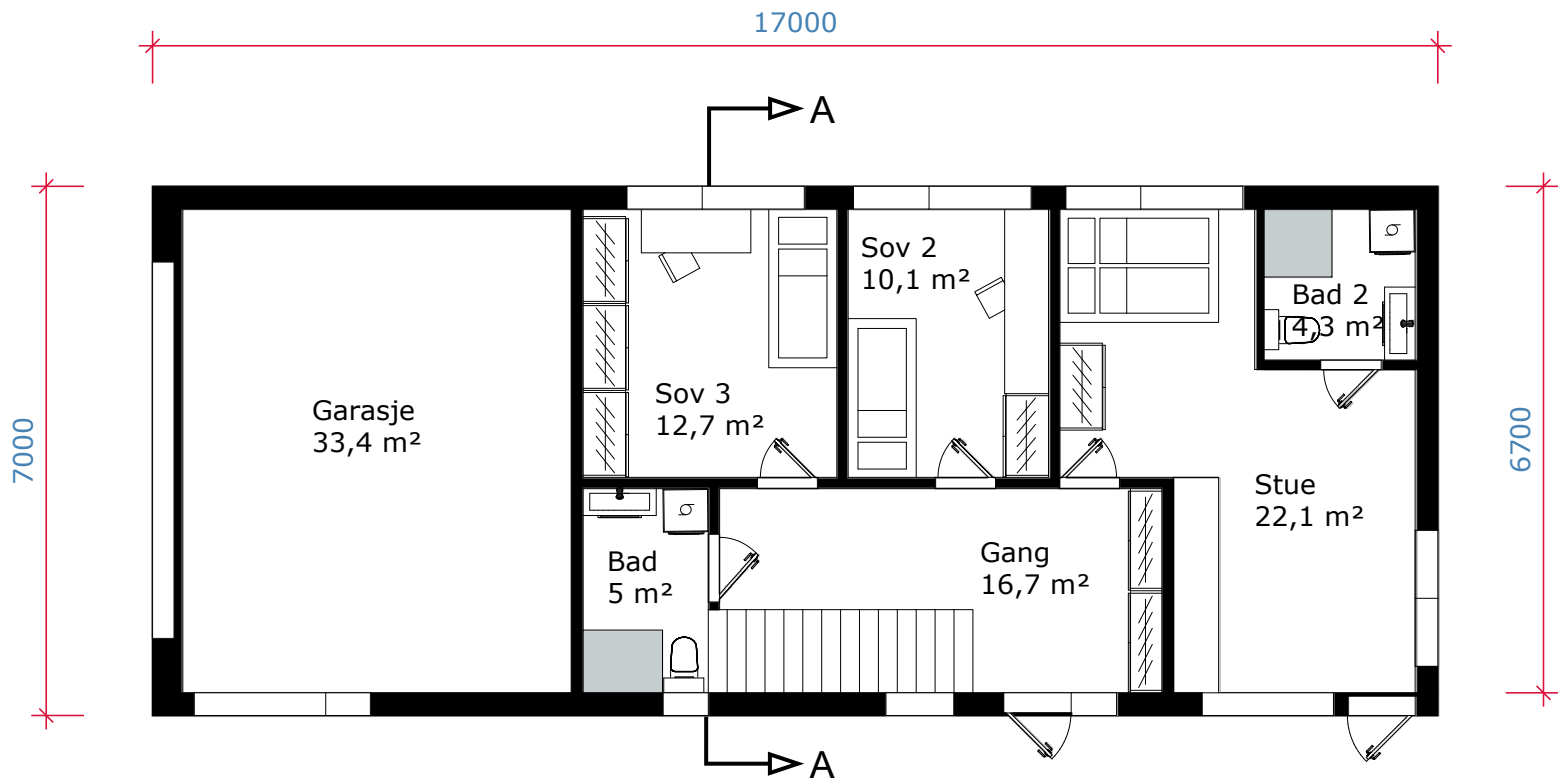

NYTT PLAN 2

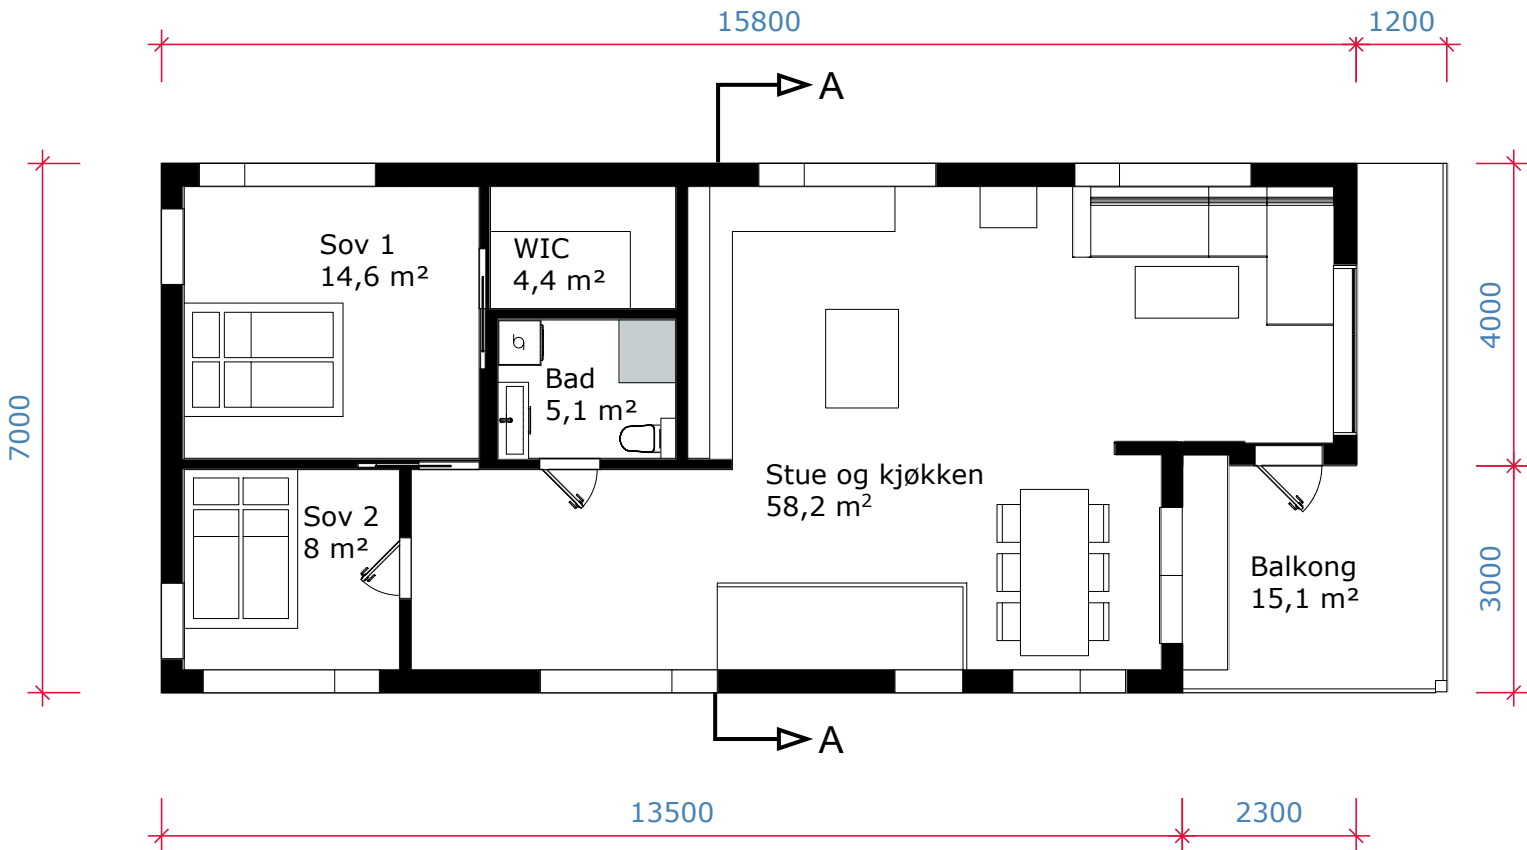

KONSEPTHUS AS
www.tegnebua.no
Gamle Hellyvikvei 11
1459 NESODDEN
post@tegnebua.no

TILTAKSADRESSE:
Ny enebolig
Tomt B
Bjørnemyrveien 18 (20)
1453 Bjørnemyr

TILTAKSHAVER:
Naturlig Habitat
Bjørnemyrveien 18
1453 Bjørnemyr

Gnr | Bnr | Snr
1 | 1011 | 0 | 0


TEGNET AV:
Jakob Bjøndal

VERSJON:
1


DATO:
01.07.2025

MAL I:
mm


PAPIRSTØRRELSE:
A4

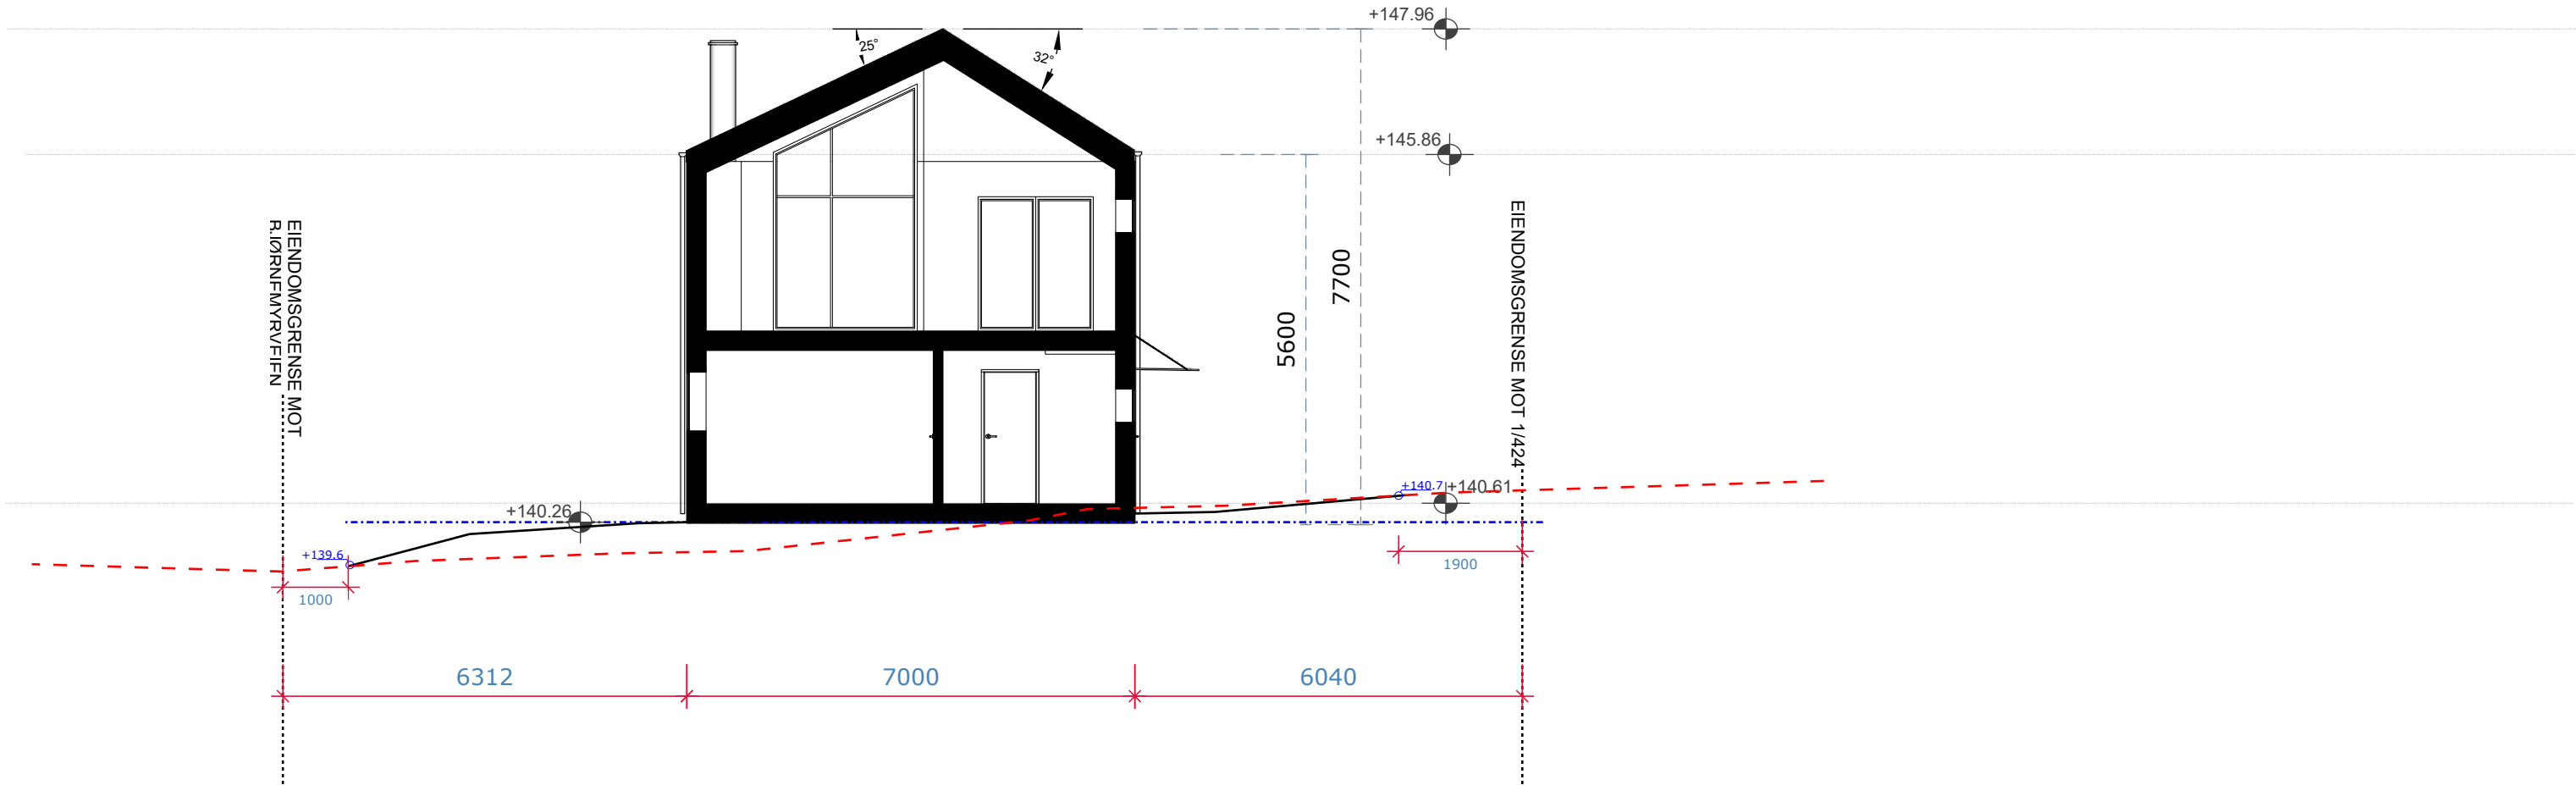

VEST

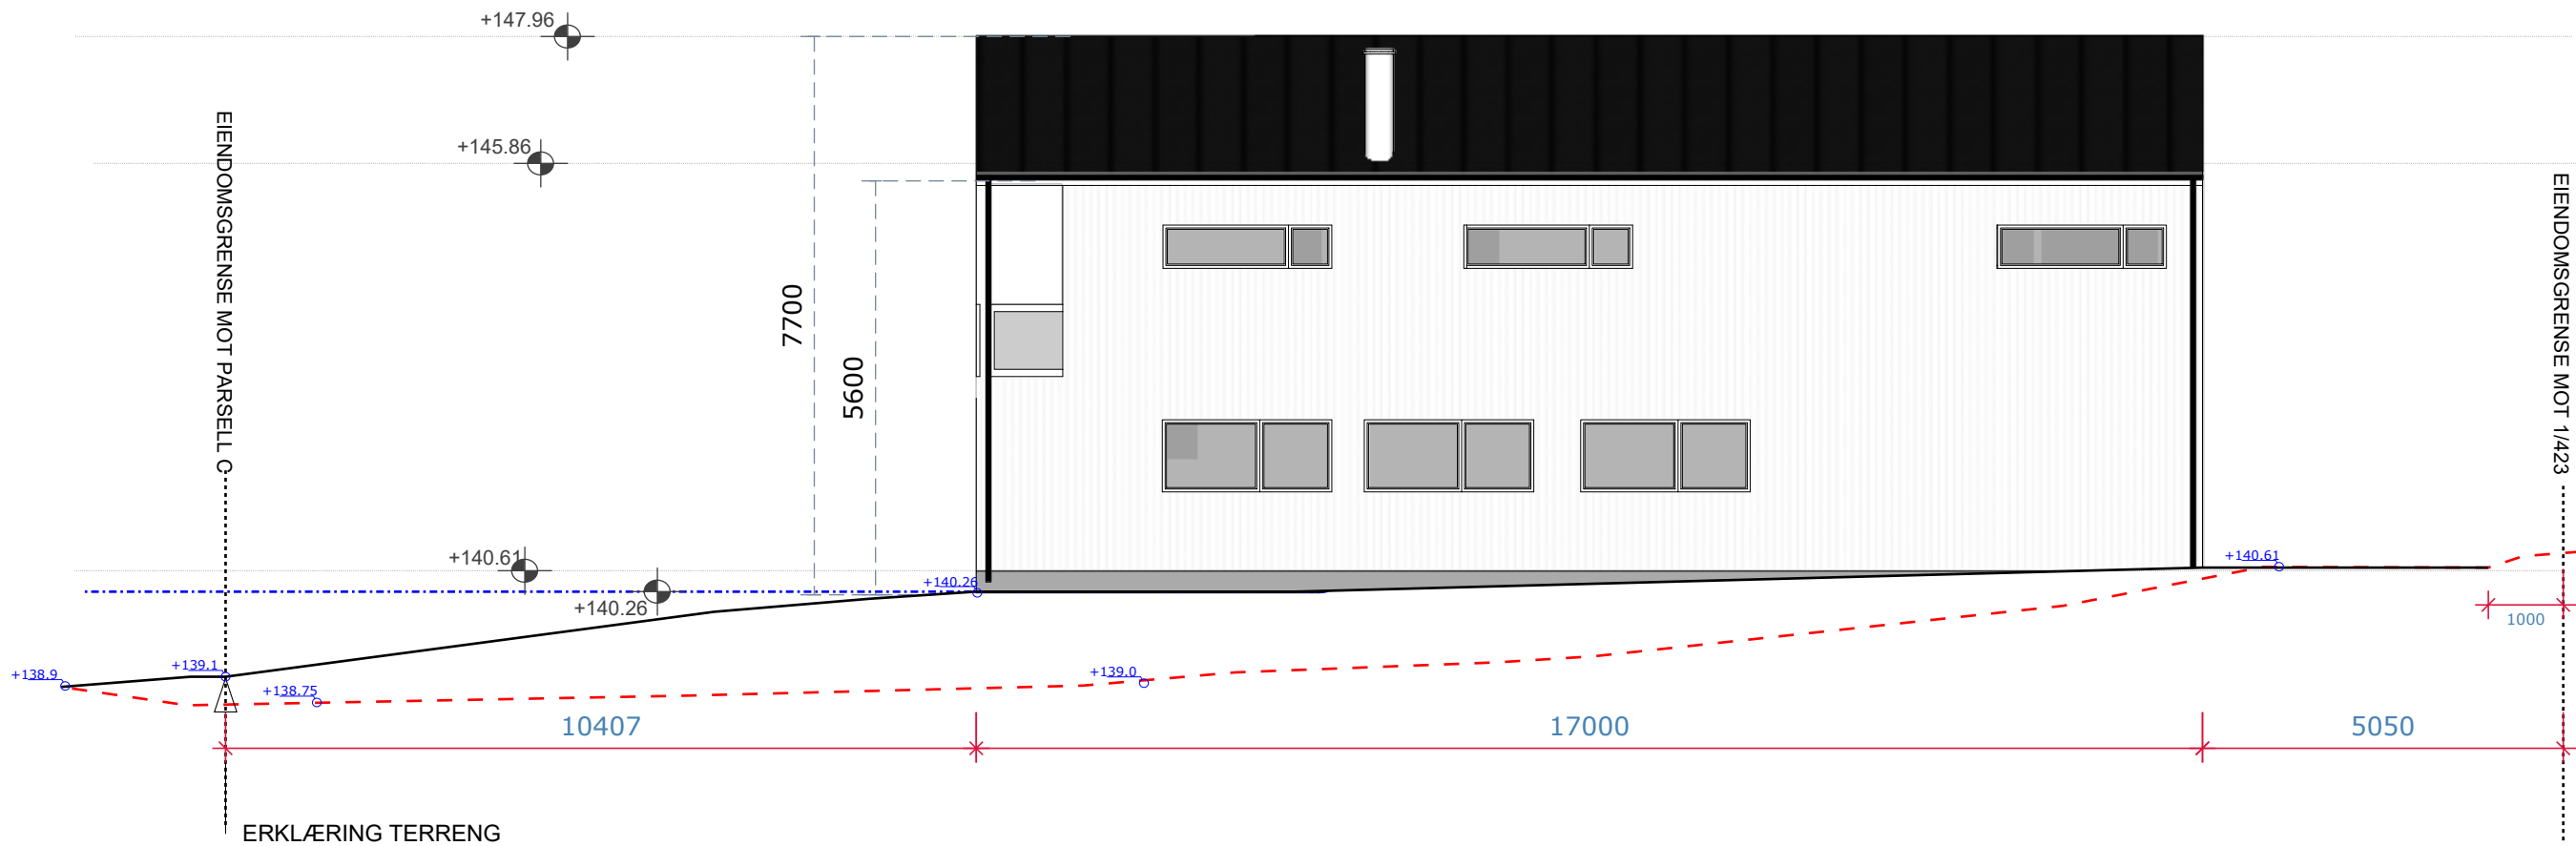


ØST

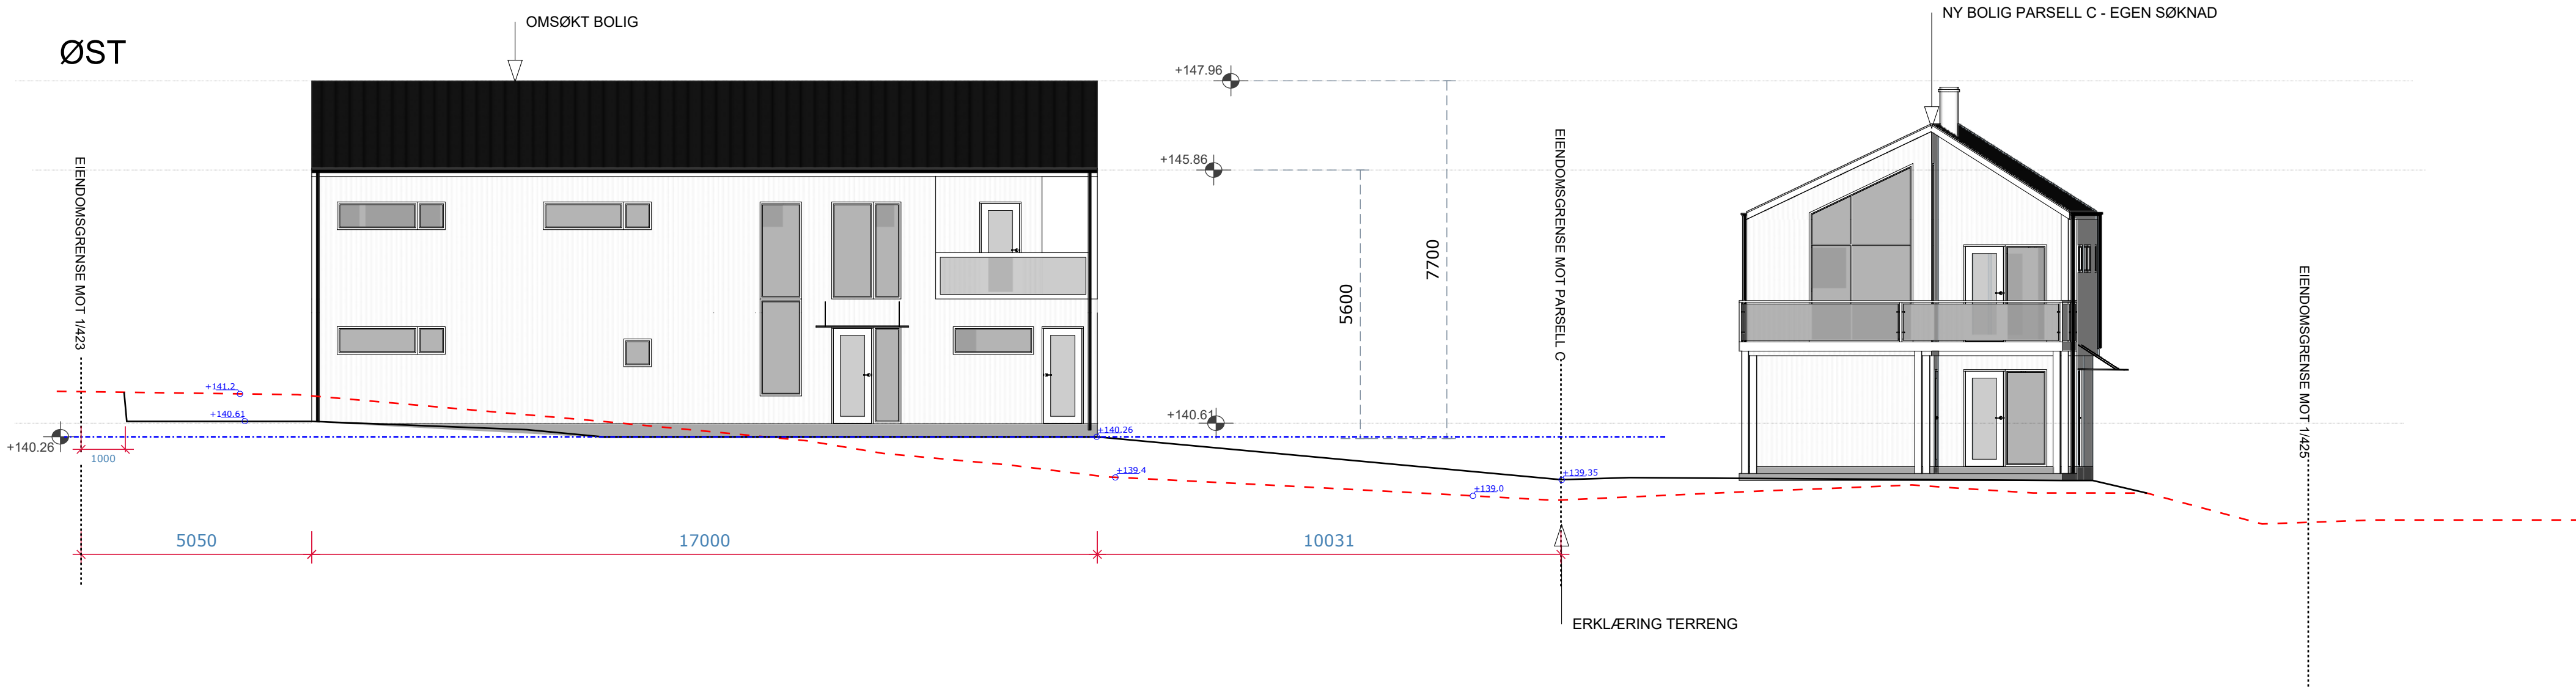


--- EKSISTERENDE TERRENG
— NYTT TERRENG
- - - - - GJENNOMSNITTLIG TERRENG RUNDT BOLIG (PTG)

NORD

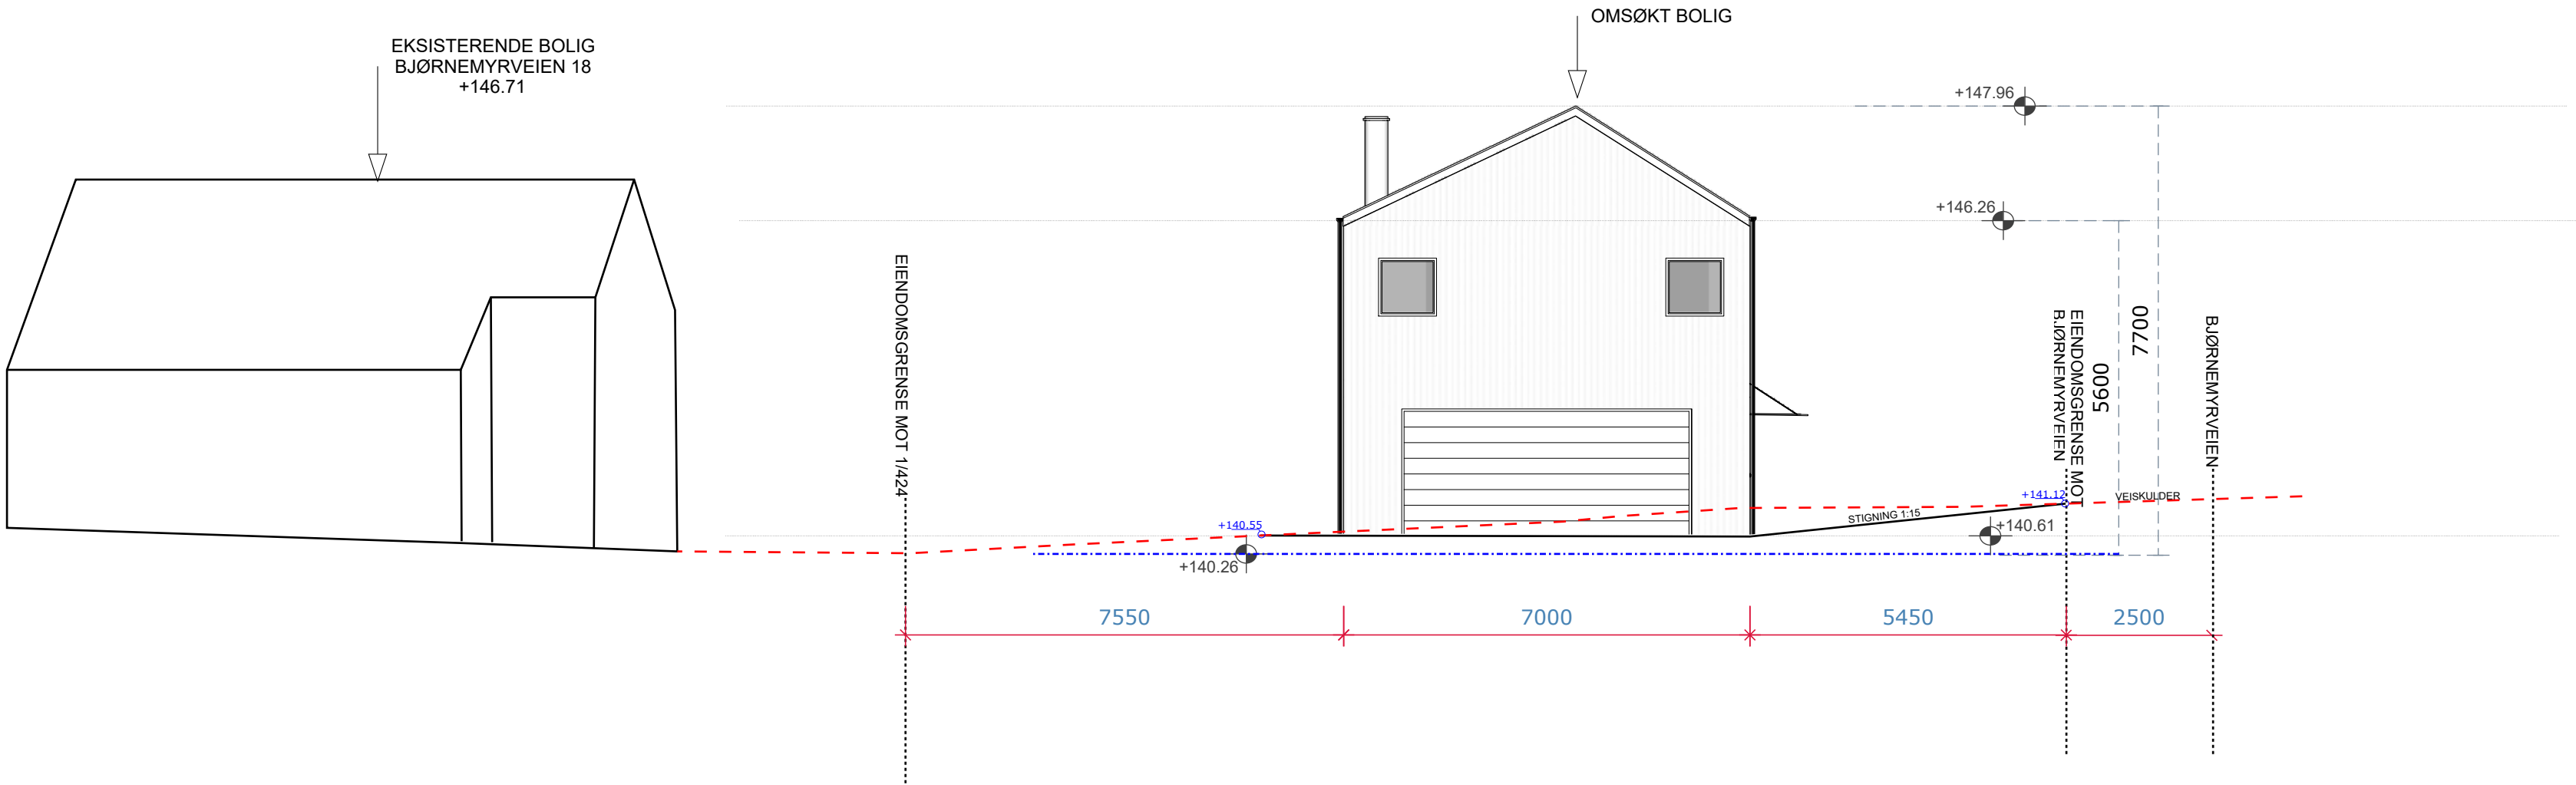

SØR

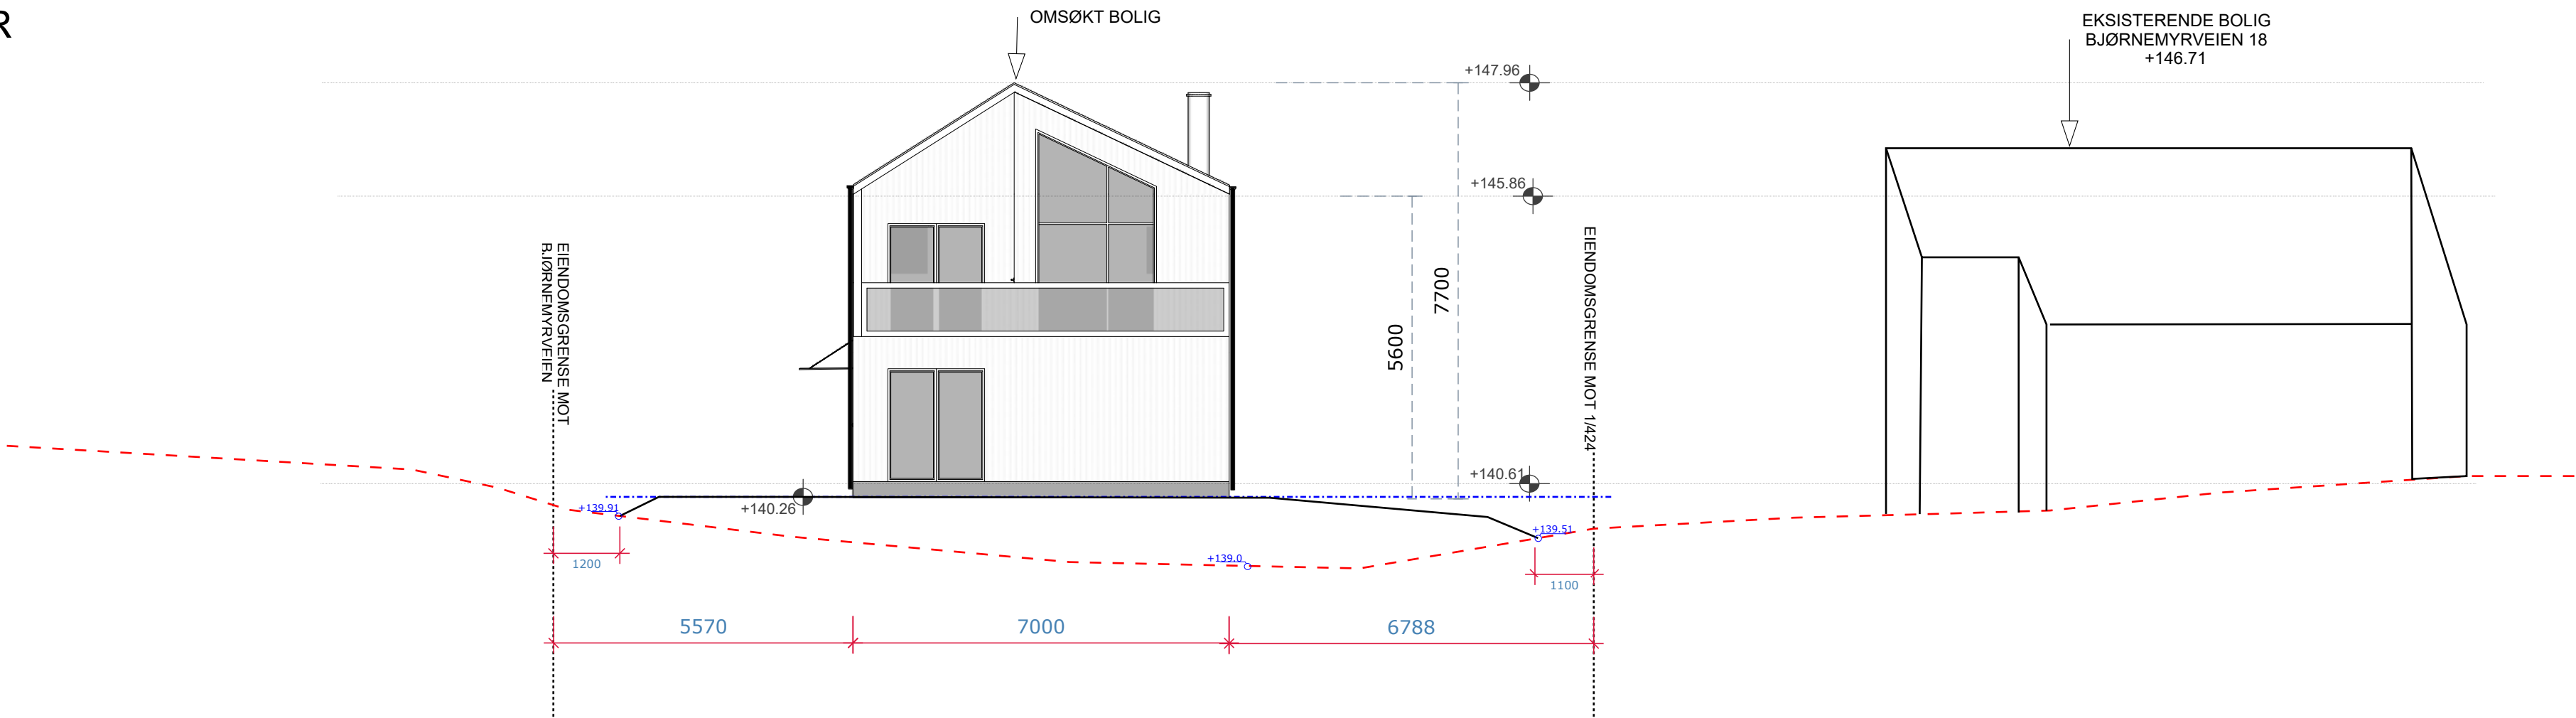



KONSEPTHUS AS
www.tegnebua.no
Gamle Hellvikvei 11
1459 NESODDEN
post@tegnebua.no

TILTAKSADRESSE:
Ny enebolig
Tomt B
Bjørnemyrveien 18 (20)
1453 Bjørnemyr

TILTAKSHAVER:
Naturlig Habitat
Bjørnemyrveien 18
1453 Bjørnemyr

Gnr | Bnr | Snr
1 | 1011 | 0 | 0

TEGNET AV:
Jakob Bjøndal

VERSJON:
1

DATO:
01.07.2025

MAL I:
MIM

PAPIRSTØRRELSE:
A4



KONSEPTHUS AS
www.tegnebua.no
Gamle Hellyvikvei 11
1459 NESODDEN
post@tegnebua.no

TILTAKSADRESSE:
Ny enebolig
Tomt B
Bjørnemyrveien 18 (20)
1453 Bjørnemyr

TILTAKSHAVER:
Naturlig Habitat
Bjørnemyrveien 18
1453 Bjørnemyr

Gnr | Bnr | Snr
1 | 1011 | 0 | 0

TEGNET AV:
Jakob Bjøndal

VERSJON:
1

DATO:
01.07.2025

MAL I:
m1m

PAPIRSTØRRELSE:
A4